

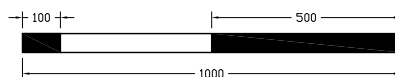
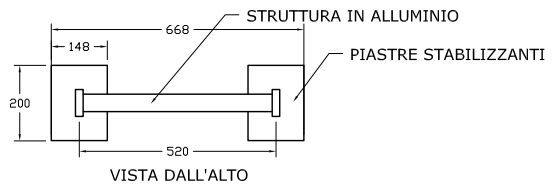


ZOCCOLINO A RIENTRARE

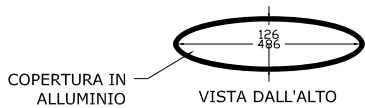

RAPPORTO: 1:20 SU FOGLIO A4

500

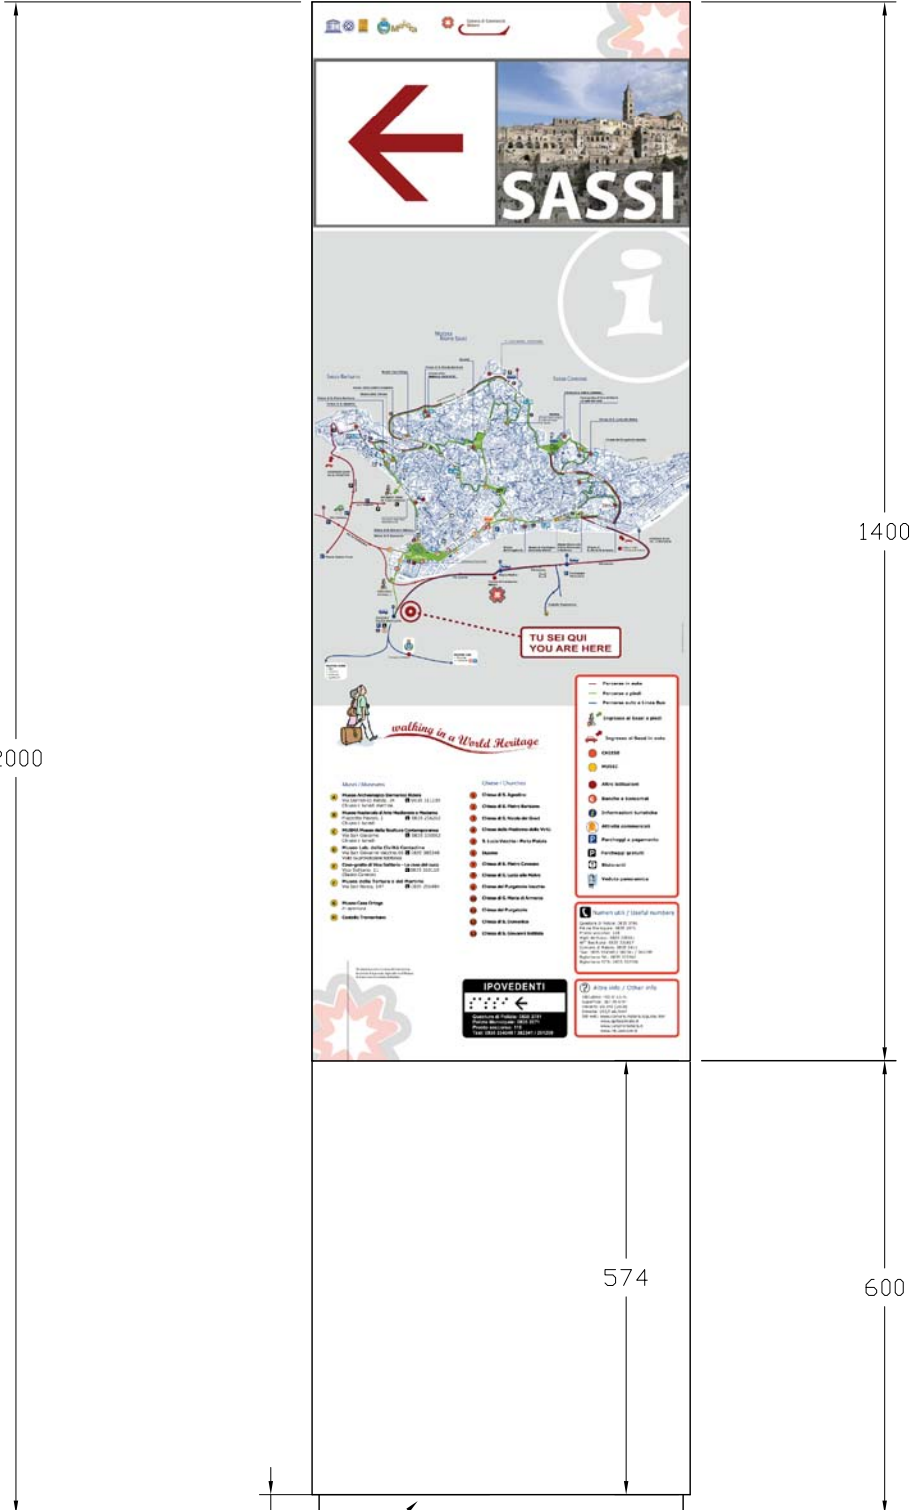

2000



1400

574

600

26

ZOCCOLINO A RIENTRARE

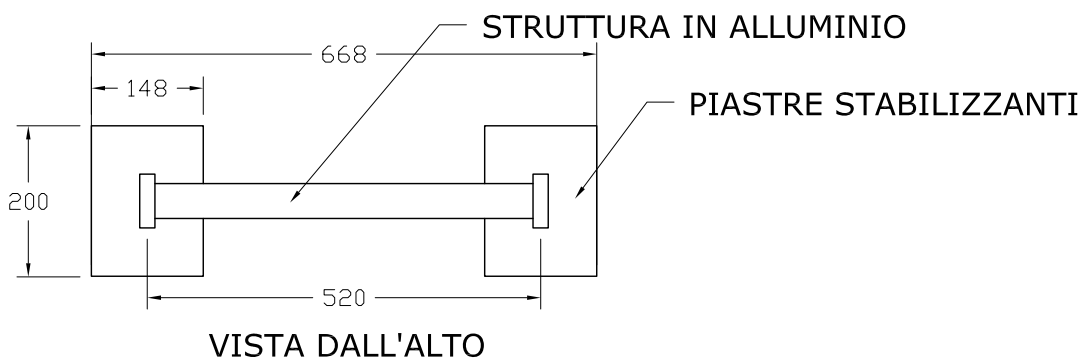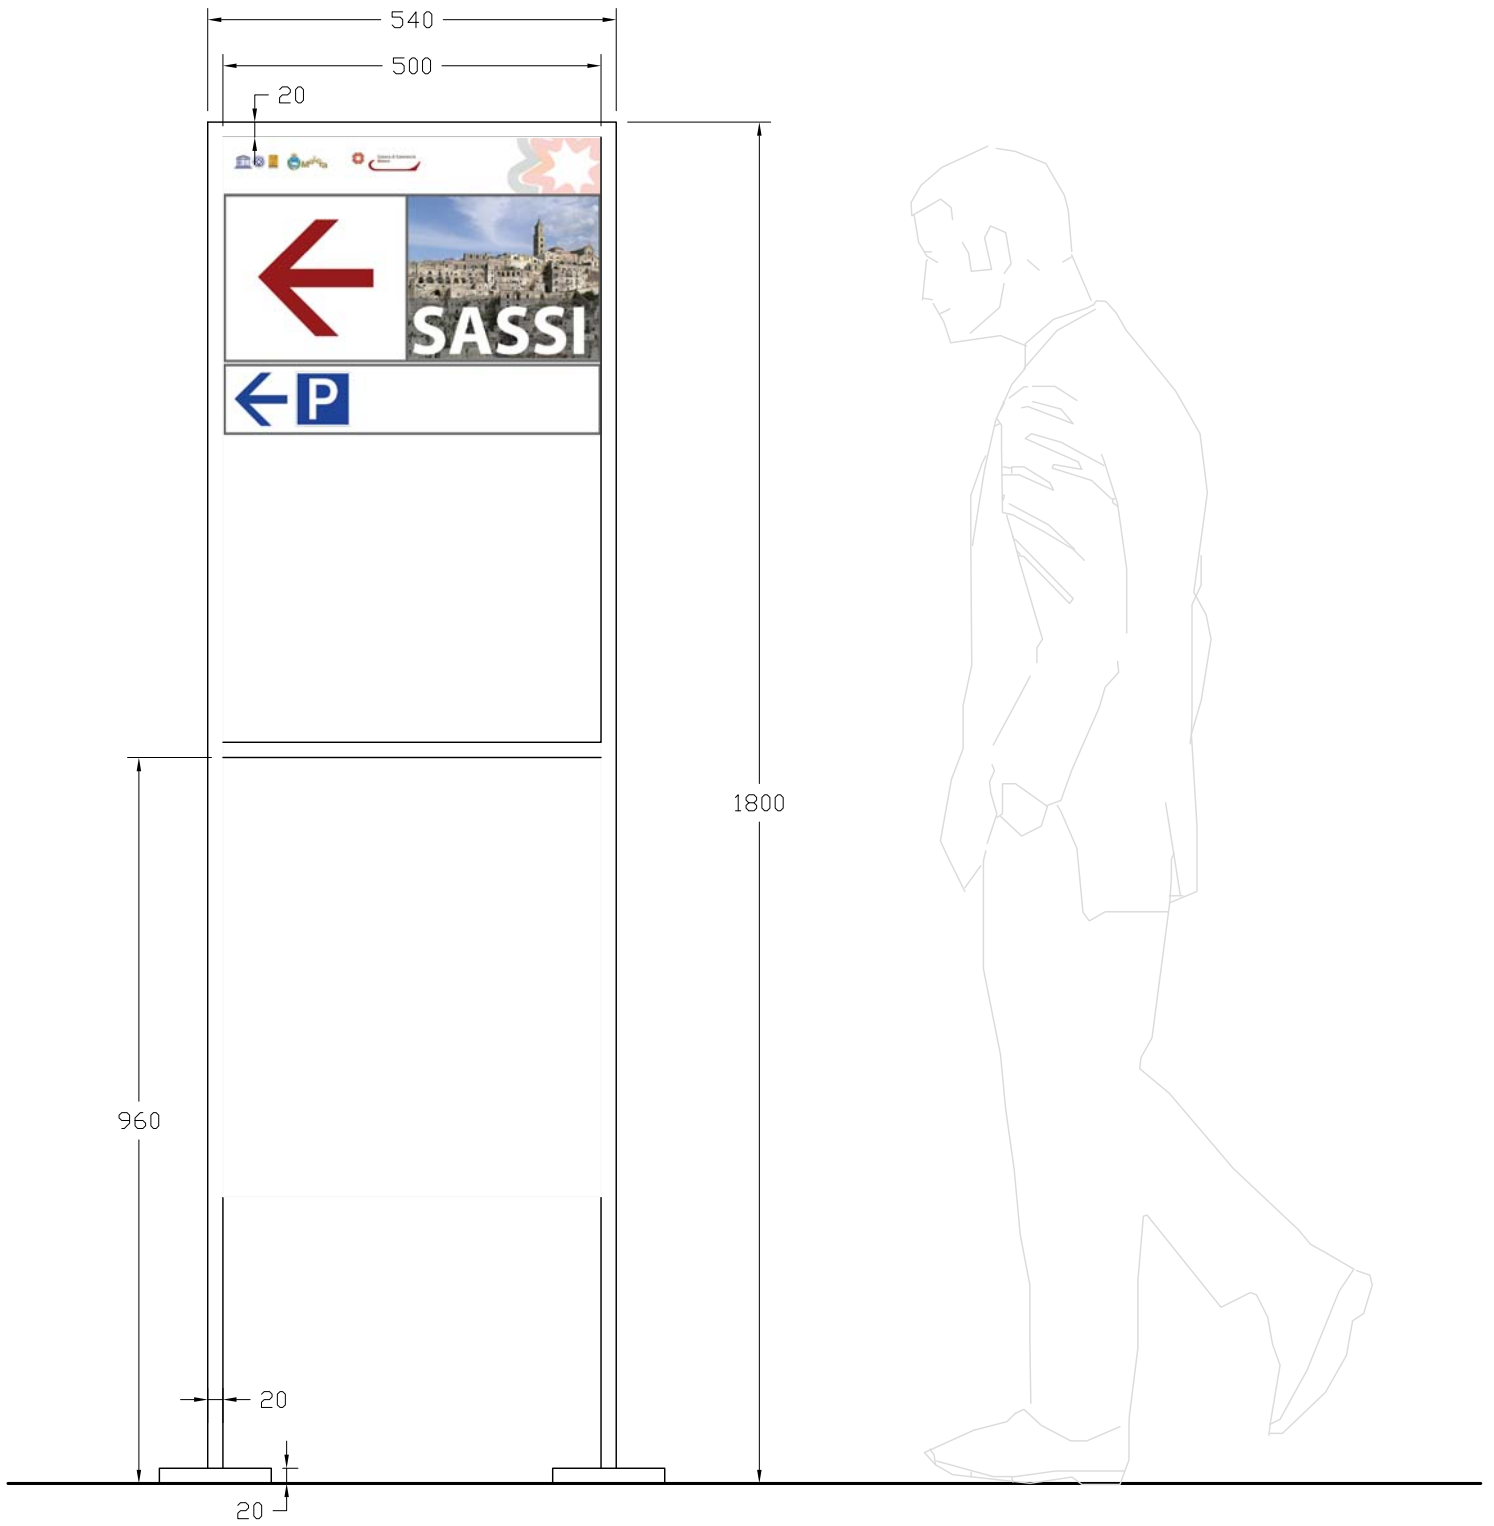



574


600

26

ZOCCOLINO A RIENTRARE

IPE 80 DI SOSTEGNO
RIVESTIMENTO IN ALLUMINIO VERNICIATO
SOSTEGNI IN ALLUMINIO


GUARNIZIONE GIUNTO IN GOMMA

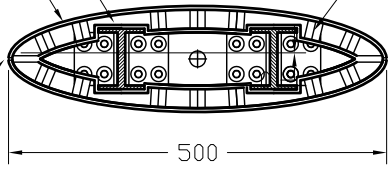

500

SEZIONE TRASVERSALE

COPERTURA IN ALLUMINIO

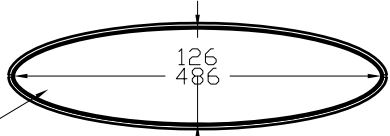

126
486

VISTA DALL'ALTO

